


3P - LOT n° 36

LE CLOS DU PETIT DRANCY

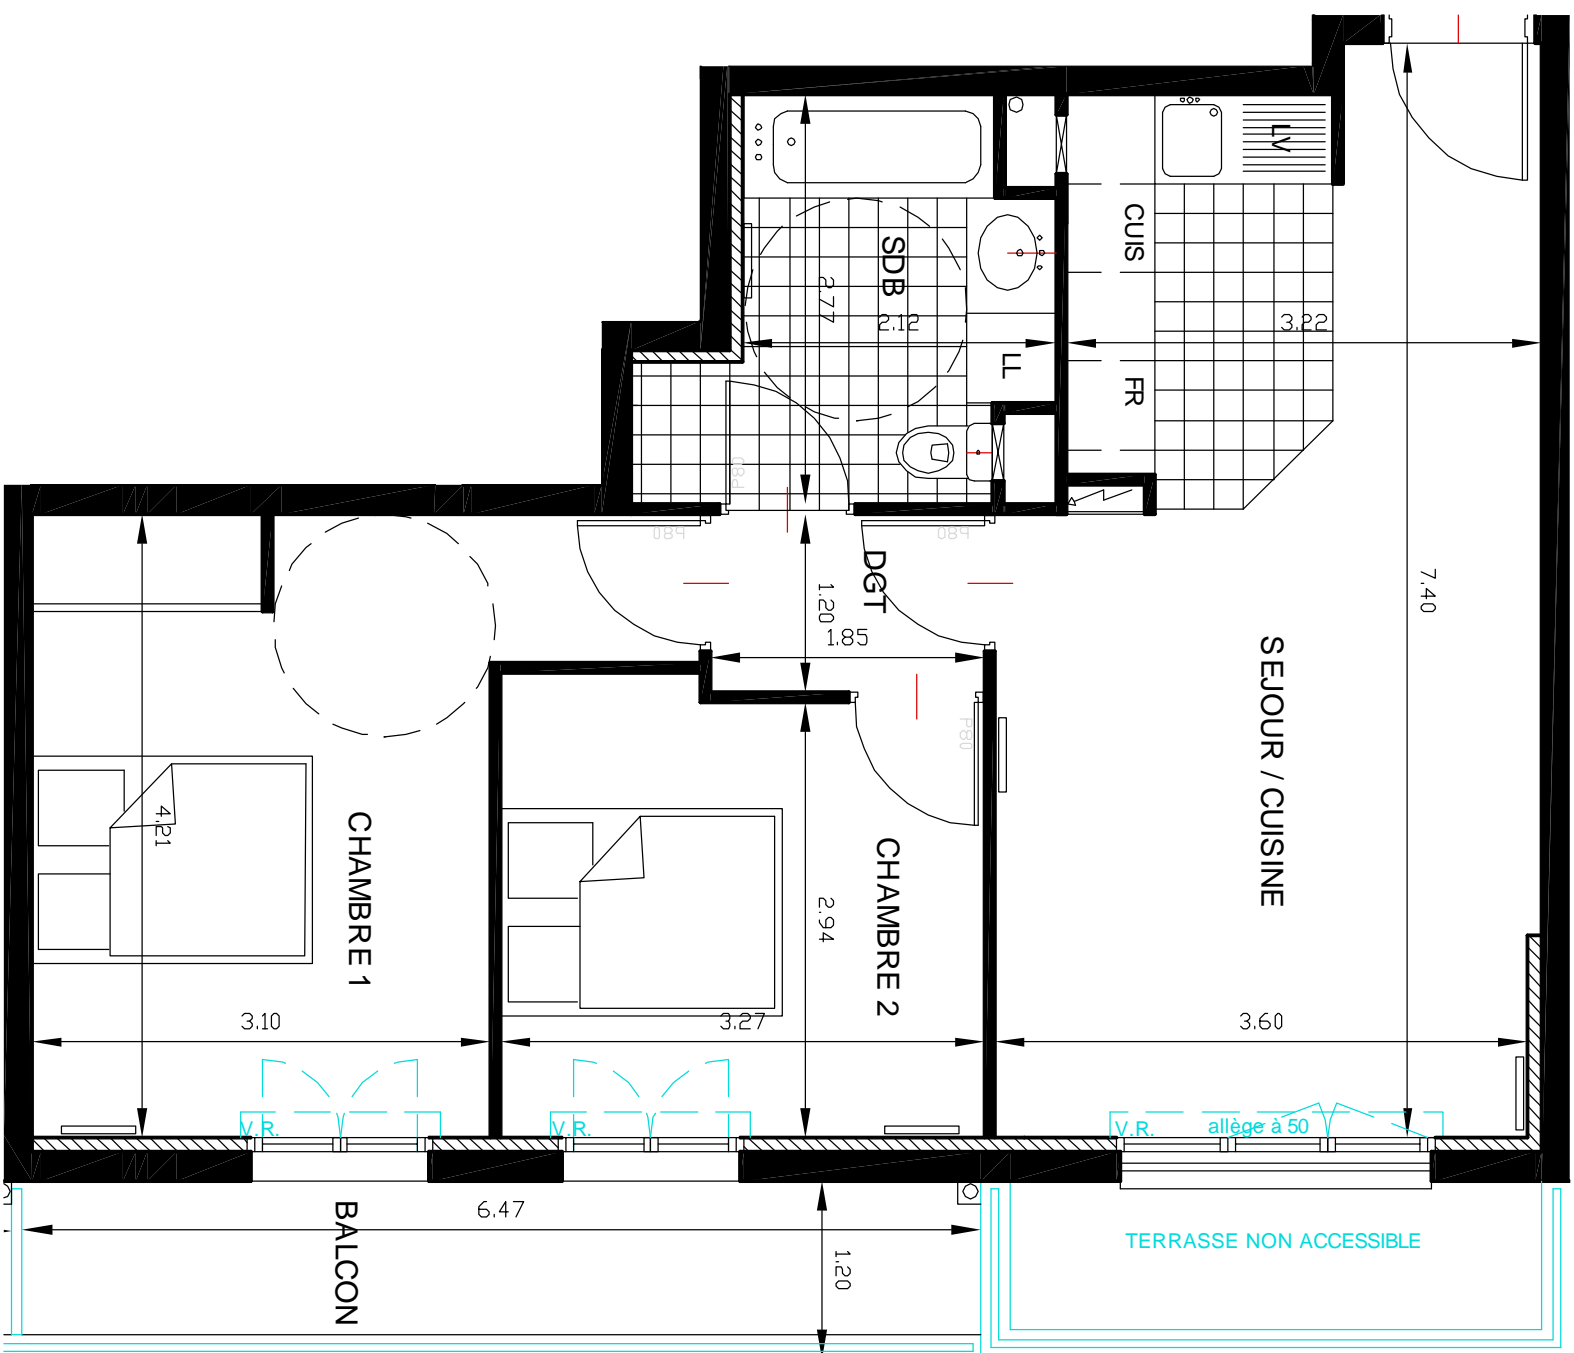

PROVISOIRE




14, avenue de Vaucanson
93370 MONTFERMEIL

3e Etage

Lot n° 36

3 pièces

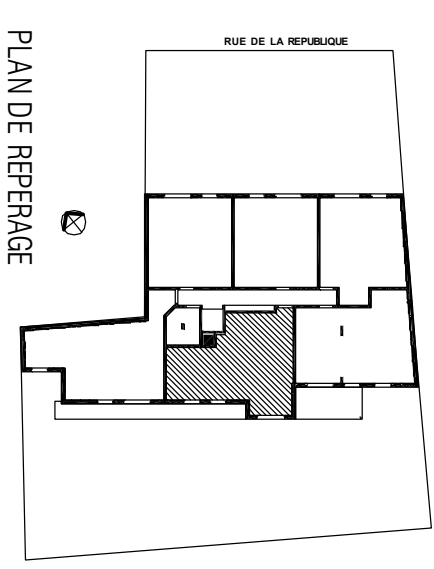

SURFACES HABITABLES

SEJOUR/CUISINE	24.80 m ²
CHAMBRE 1	14.40 m ²
CHAMBRE 2	9.85 m ²
SALLE DE BAINS	6.00 m ²
DEGAGEMENT	2.20 m ²

SURFACE HABITABLE	57.25 m ²
BALCON	7.75 m ²
TOTALE SURFACES PRIVATIVES	65.00 m ²

Le présent plan exprime les dispositions générales de l'appartement. Des modifications sont susceptibles d'être apportées à ce plan pour tenir compte des nécessités techniques ou réglementaires. Les cotes et surfaces sont indiquées sous réserve des nécessités techniques de construction et des tolérances d'exécution. Les retombées, soffites, hauteur de faux-plafonds, hauteur d'allèges, indiqués sur ce plan sont susceptibles de varier pour répondre à des contraintes techniques. Les vendeurs, ainsi que l'emplacement des équipements, sont figurés à titre indicatif.

